


**LEGENDA:**

- CC - CAIXA DE CAPTAÇÃO
- CI - CAIXA DE INSPEÇÃO
- CJ - CAIXA DE JUNÇÃO
- DRENAGEM A EXECUTAR Ø40 - PS2 (SIMPLES)
- DRENAGEM A EXECUTAR Ø40 - PA1 (ARMADO)
- DRENAGEM A EXECUTAR Ø50 - PS2 (SIMPLES)
- DRENAGEM A EXECUTAR Ø50 - PA1 (ARMADO)
- DRENAGEM A EXECUTAR Ø60 - PS2 (SIMPLES)
- DRENAGEM A EXECUTAR Ø60 - PA1 (ARMADO)
- DRENAGEM A EXECUTAR Ø80 - PS2 (SIMPLES)

CC - CAIXA DE CAPTAÇÃO A EXECUTAR  
 CI - CAIXA DE INSPEÇÃO A EXECUTAR  
 CJ - CAIXA DE JUNÇÃO

CC-01 EST. XX  
 CC-02 EST. XX

Fundo de Vala Lado Direito  
Escala: 1/500

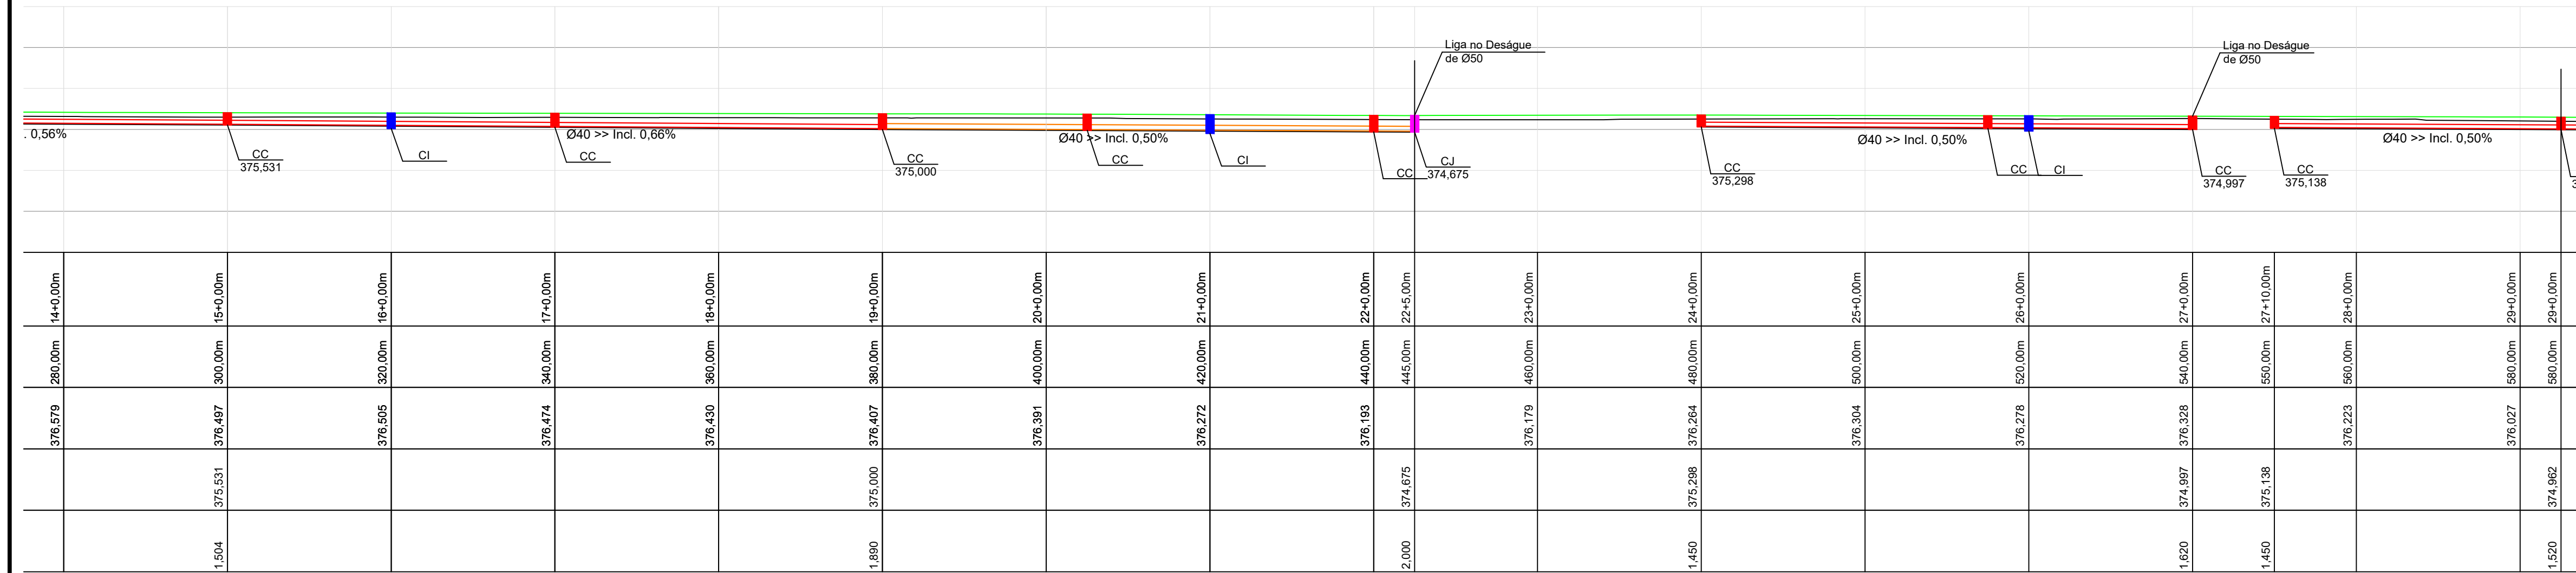

Fundo de Vala Lado Esquerdo  
Escala: 1/500

- NOTAS:**
- A PREFEITURA SE RESPONSABILIZA PELA APROVAÇÃO DO PROJETO COM EMISSÃO DO ALVARÁ E APRESENTAÇÃO DA DISPENSA OU LICENÇA AMBIENTAL PARA CADA PROJETO.
  - HAVENDO NECESSIDADE DE SUPRESSÃO DE VEGETAÇÃO A PREFEITURA SE RESPONSABILIZA PELA APRESENTAÇÃO DOS DOCUMENTOS NECESSÁRIOS PARA PERMISSÃO DE CORTE.
  - SOLICITAR O ARQUIVO DIGITAL PARA LOCAÇÃO DA OBRA COM ESTAÇÃO TOTAL.
  - CONSIDERAR MEIO FIO REBAIXADO PARA TODOS OS ACESSOS.

**GEOMAPA Engenharia**  
AV. BARÃO DO RIO BRANCO, 99 - RIO DO SUL - S.C. (47) 3521-8457

**AMAVI** ASSOCIAÇÃO DOS MUNICÍPIOS DO ALTO VALE DO ITAJAÍ

**PROJETO DE PAVIMENTAÇÃO DA RUA SÃO JOÃO**

PROPRIETÁRIO: MUNICÍPIO DE AGROLÂNDIA

LOCAL: RUA SÃO JOÃO

ENFERMEIRO DA OBRA: RUA SÃO JOÃO Agrolândia/SC

CONTEÚDO: PROJETO DE DRENAGEM FUNDO DE VALA LADO DIREITO FUNDO DE VALA LADO ESQUERDO

ENGENHEIRA RESPONSÁVEL: GABRIELA SKOWASCH BOSSE

CREASC Nº 178.970-0

ARQUIVO: PAV\_PRO\_SÃOJOÃO\_R00\_v01.dwg

DESENHO: FELIPE

ESCALA: 1/500

DATA: 11/05/2022

TIPO: PAV

PRANCHAL: 12